



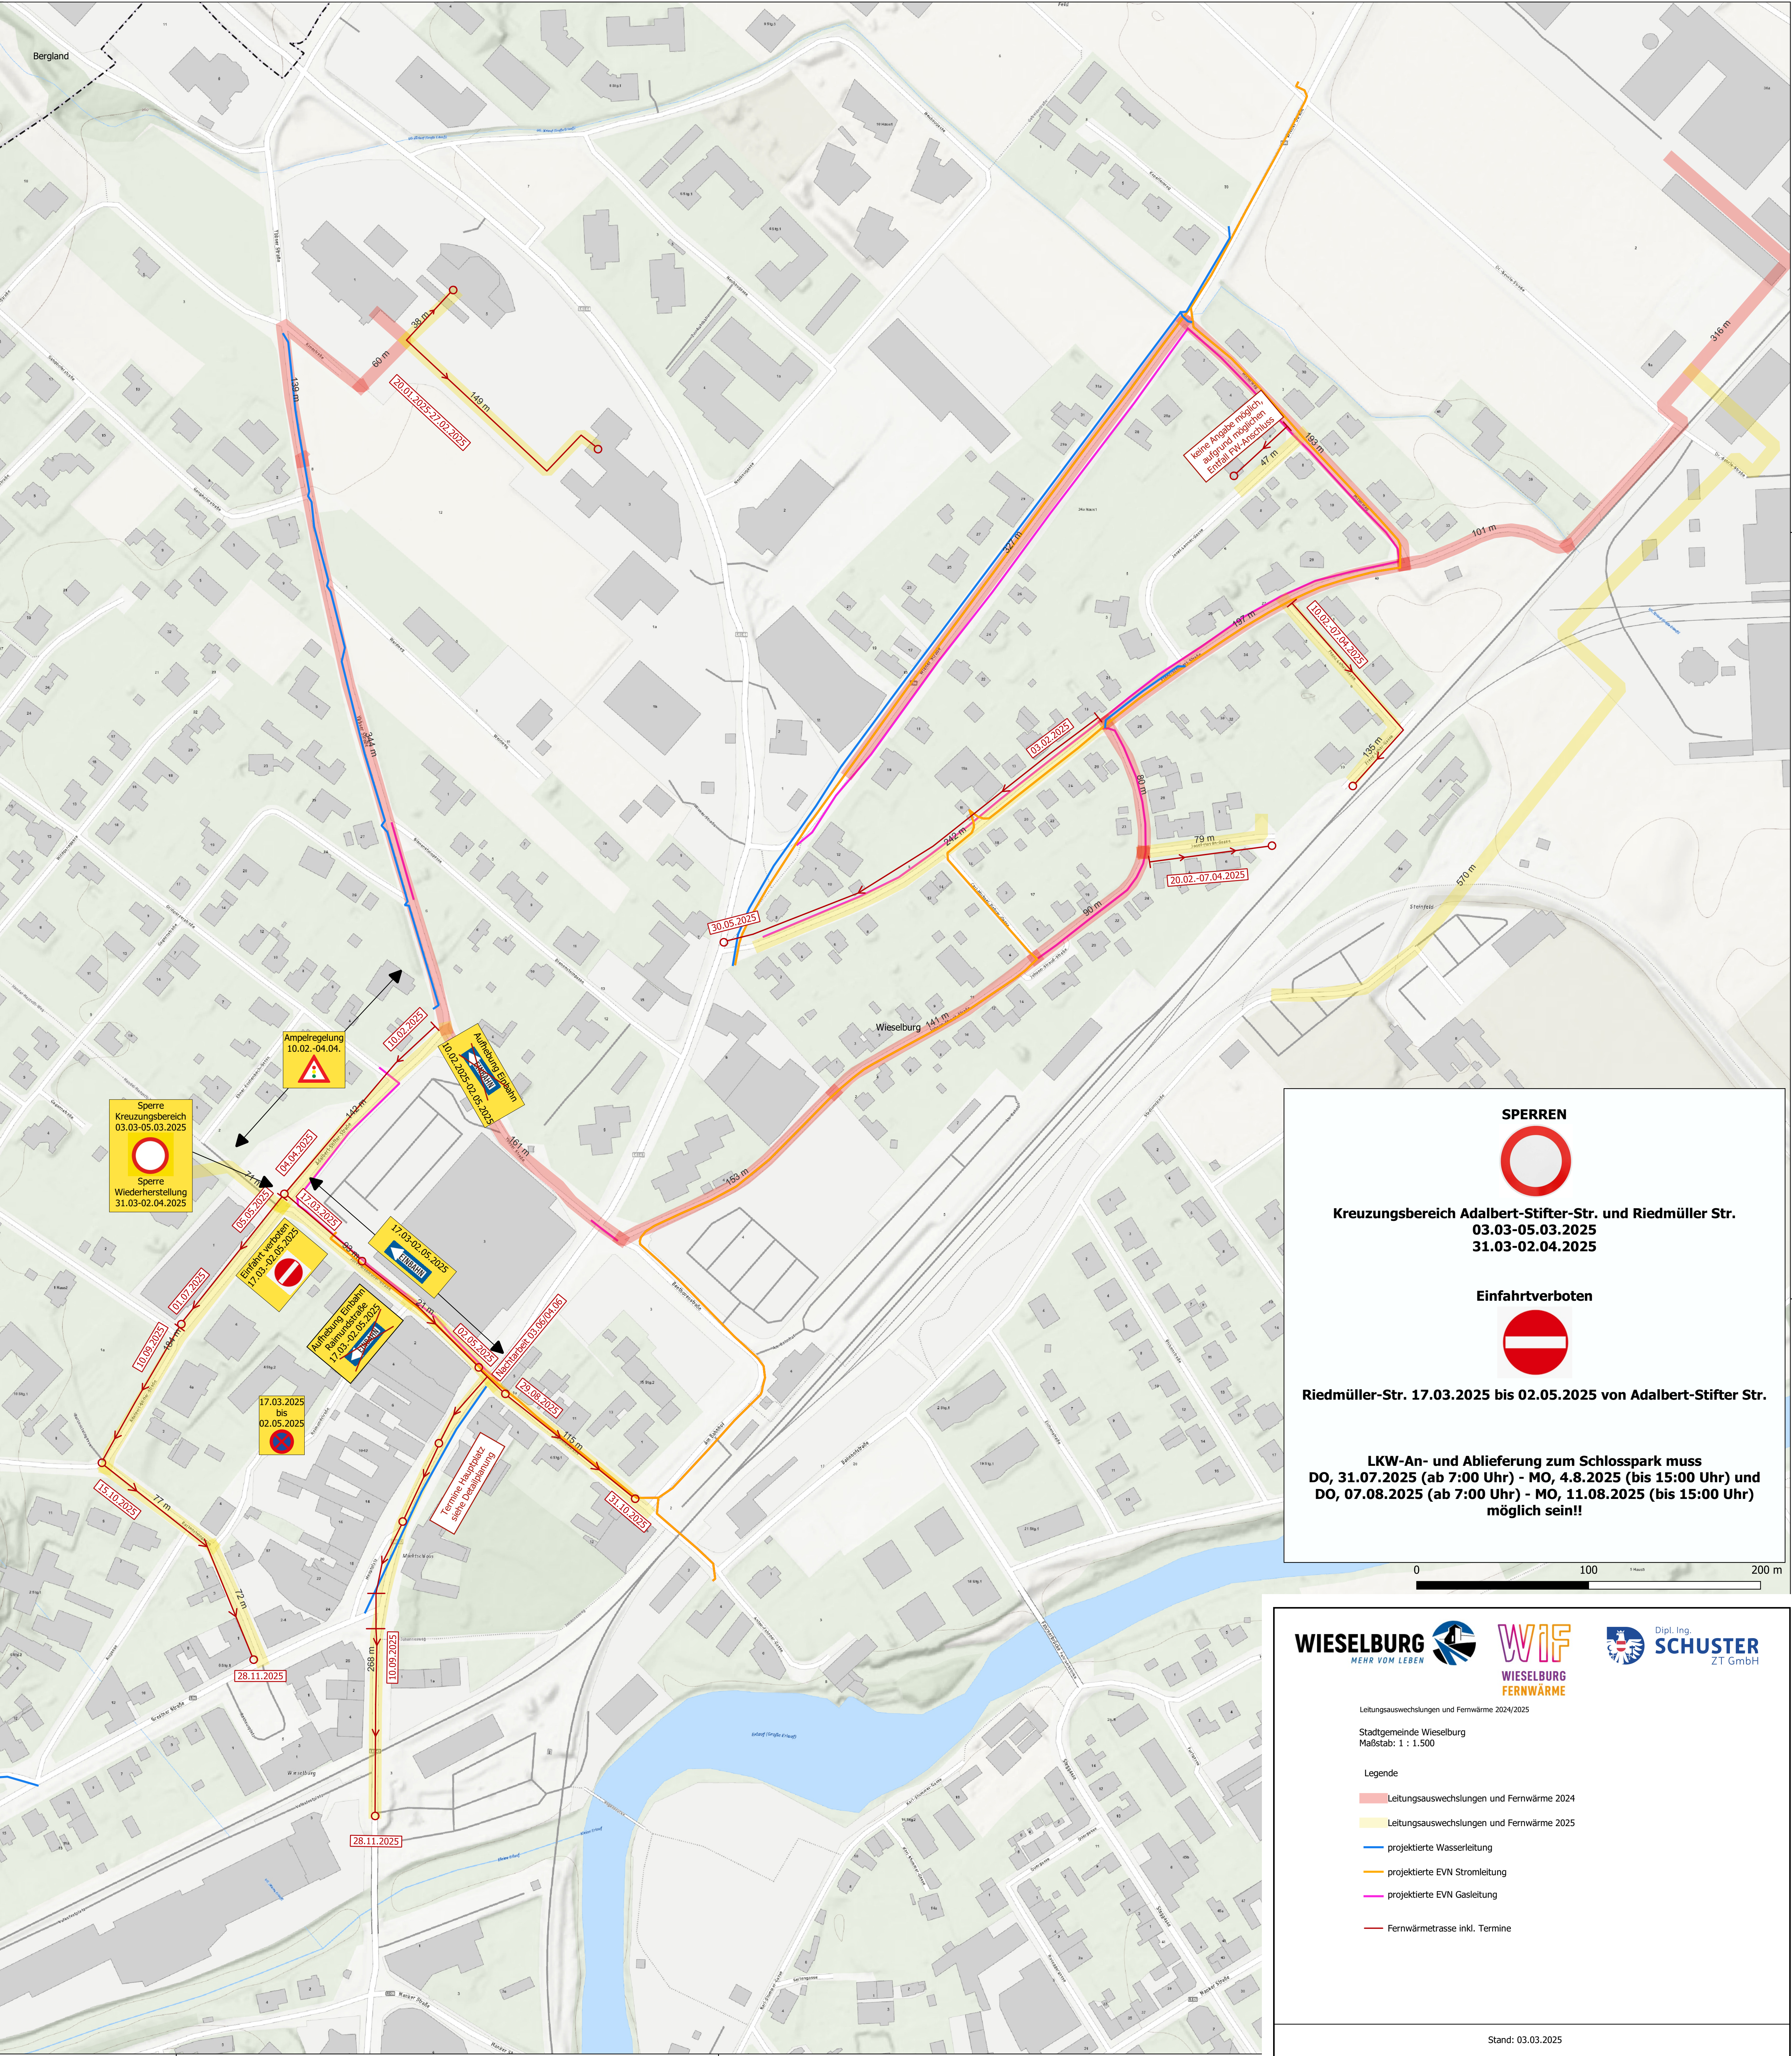

SPERREN

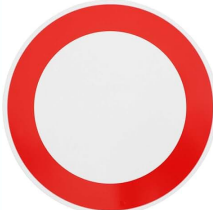

Kreuzungsbereich Adalbert-Stifter-Str. und Riedmüller Str.
03.03-05.03.2025
31.03-02.04.2025

Einfahrtsverboten



Riedmüller-Str. 17.03.2025 bis 02.05.2025 von Adalbert-Stifter Str.

LKW-An- und Ablieferung zum Schlosspark muss
DO, 31.07.2025 (ab 7:00 Uhr) - MO, 4.8.2025 (bis 15:00 Uhr) und
DO, 07.08.2025 (ab 7:00 Uhr) - MO, 11.08.2025 (bis 15:00 Uhr)
möglich sein!!



Leitungsauswechslungen und Fernwärme 2024/2025

Stadtgemeinde Wieselburg
Maßstab: 1 : 1.500

Legende

- Leitungsauswechslungen und Fernwärme 2024
- Leitungsauswechslungen und Fernwärme 2025
- projektierte Wasserleitung
- projektierte EVN Stromleitung
- projektierte EVN Gasleitung
- Fernwärmetrasse inkl. Termine

Stand: 03.03.2025